


上手 241 242 243 244 245 246
 下手 247 248 249 250 251 252
 UH 1. 2. 3. 4. 5. 6.
 #71 #72 #78 #63 #22 #W

上手 381 382 383 384 385 386
 下手 387 388 389 390 391 392
 LH 1. 2. 3. 4. 5. 6.
 #72 #77 #78 #59 #40 #22

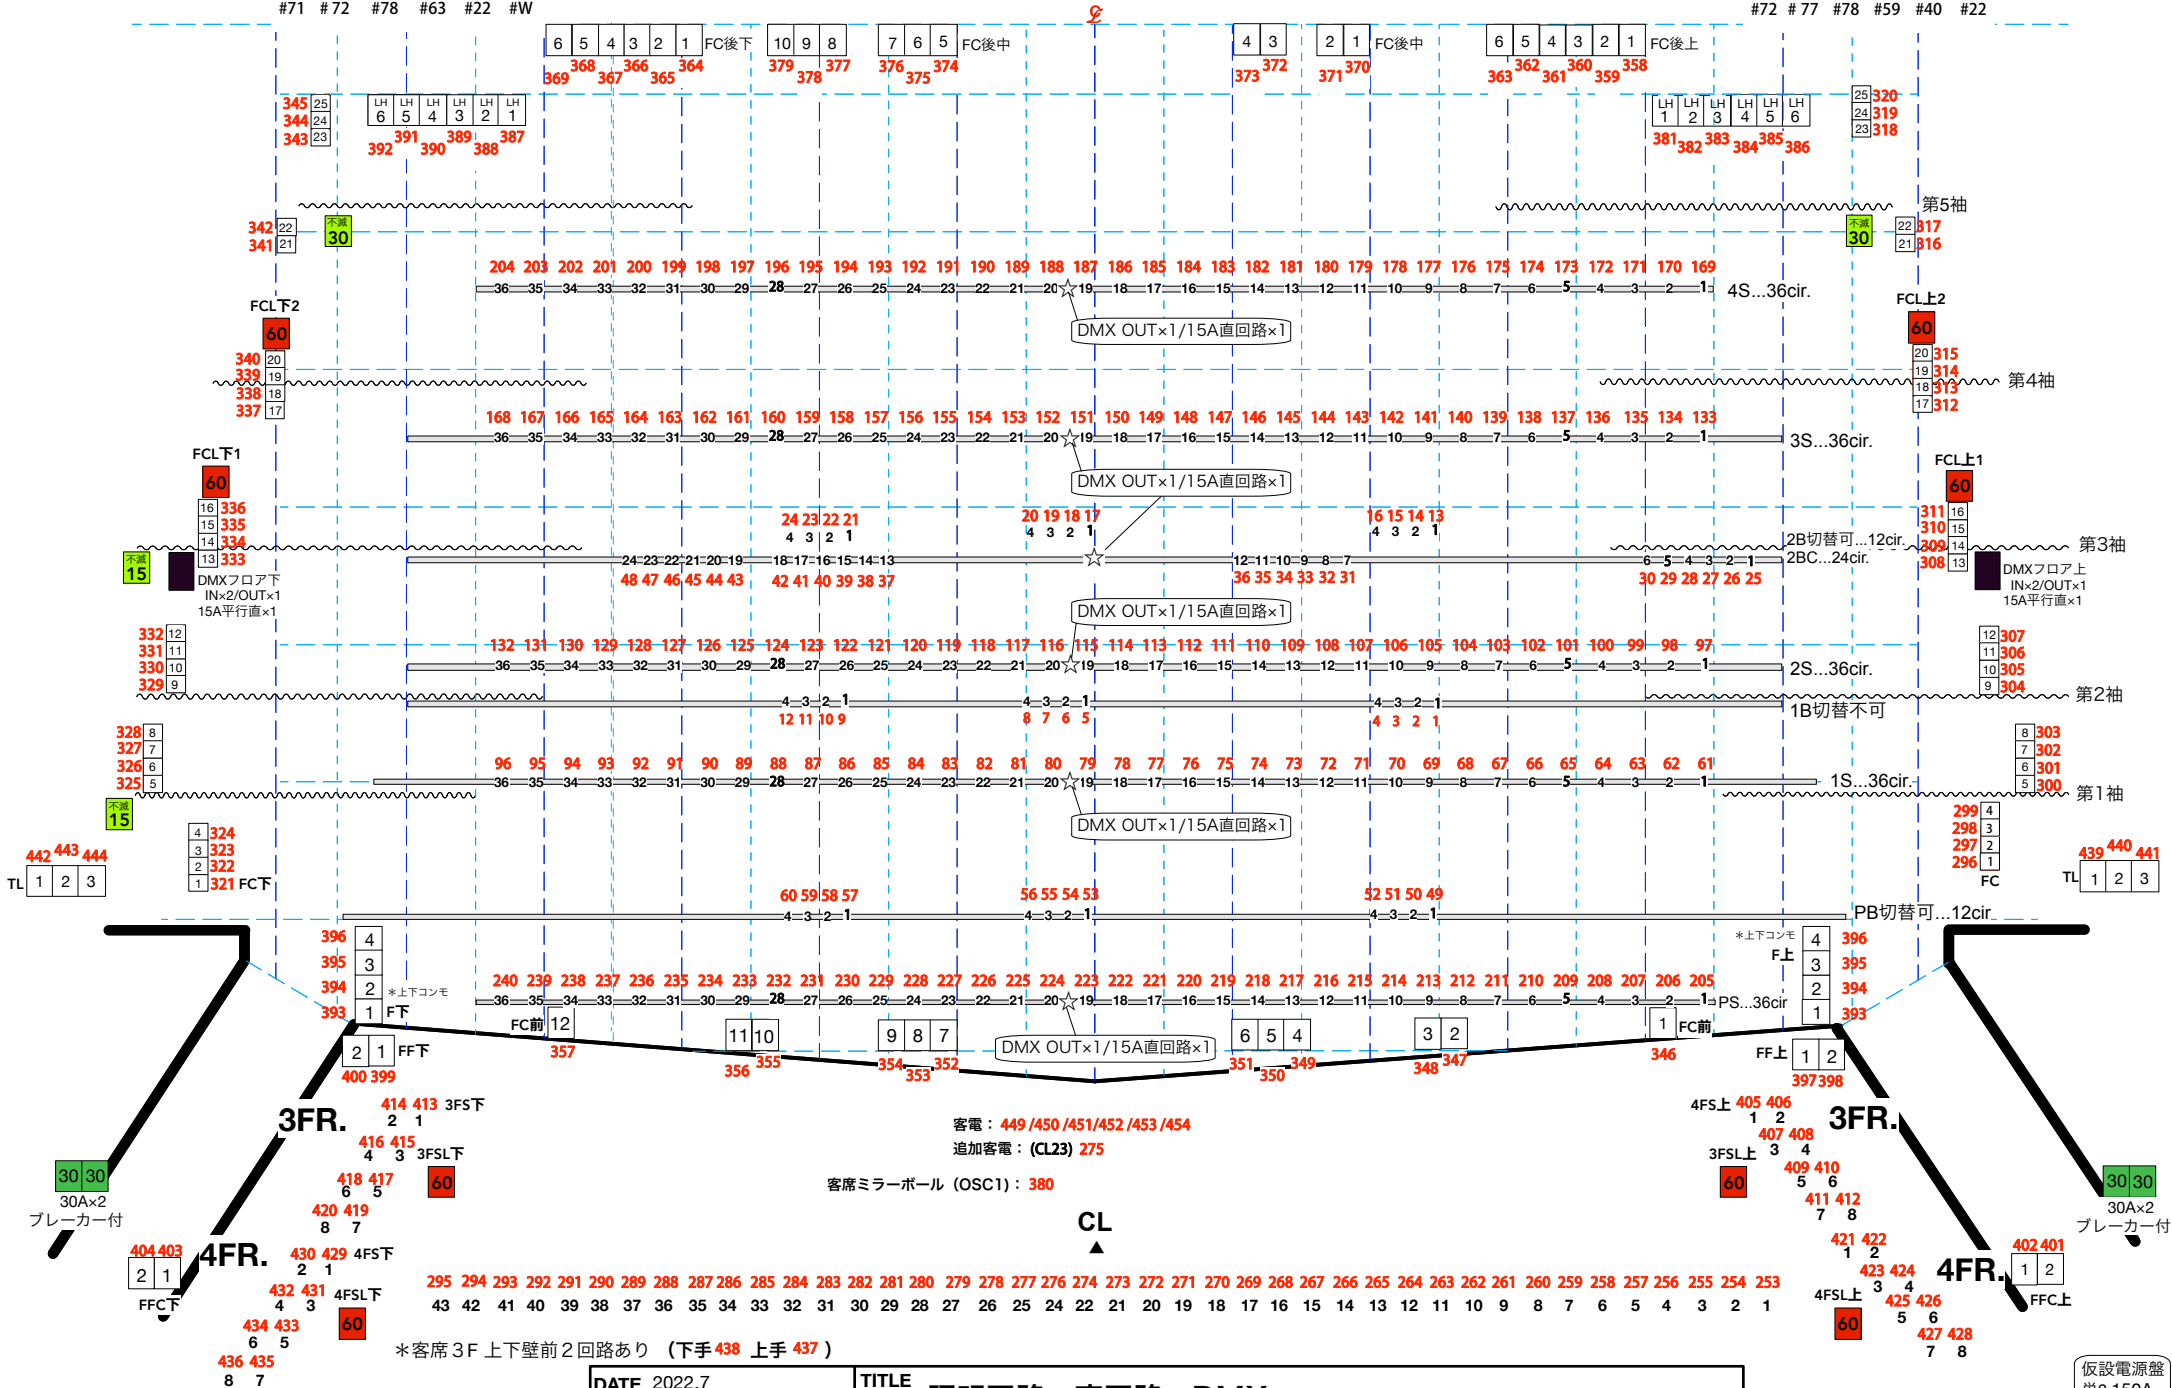

*客席3F 上下壁前2回路あり (下手438 上手437)

DATE 2022.7	TITLE 照明回路・直回路・DMX
VENU 苫小牧市民会館大ホール	

仮設電源盤
 単3 150A

客電: 449/450/451/452/453/454
 追加客電: (CL23) 275

客席ミラーポール (OSC1): 380

CL