
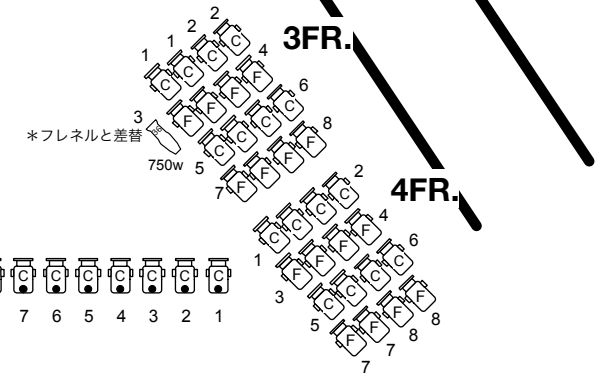
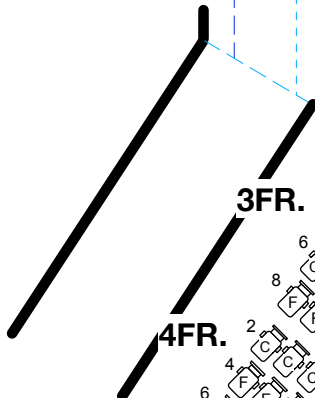



UH 71.72.78.63.22.W

LH 72.77.78.59.40.22

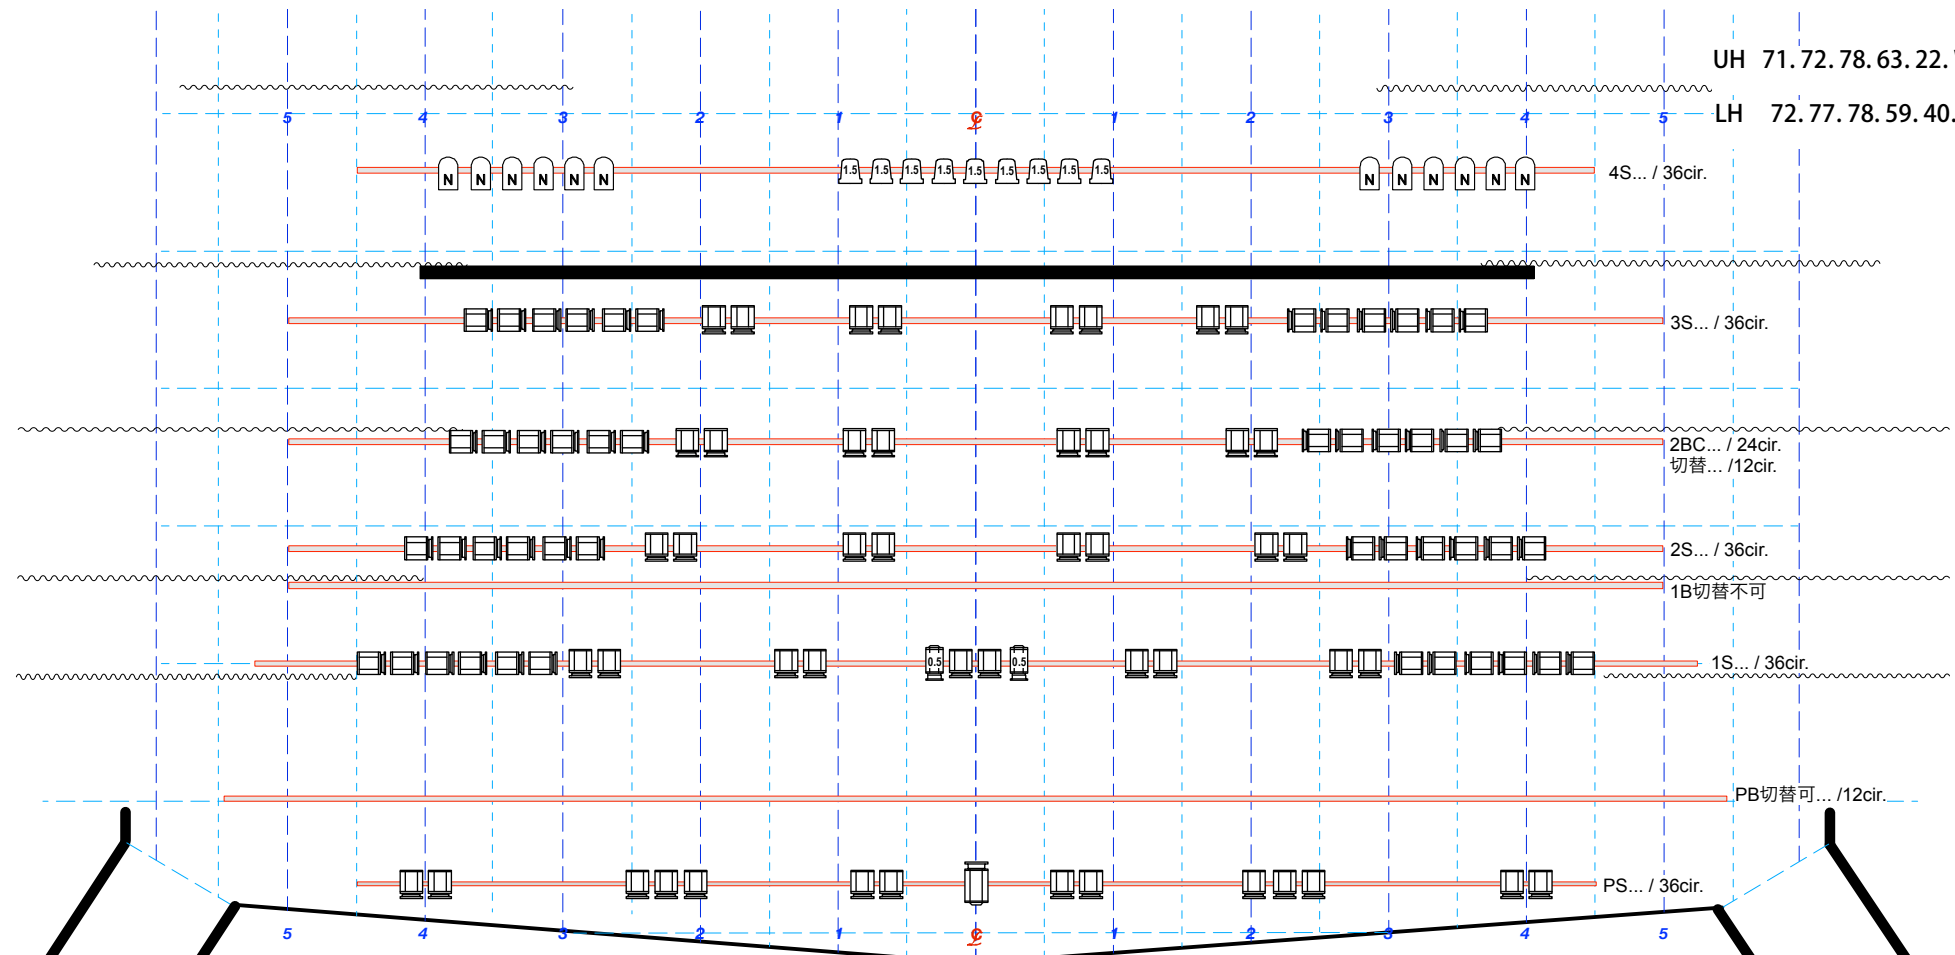


SPOT KEYS

FQH (1kw)	PAR64 (1N)	LNH(1kw)
FQB (1.5kw)	S-436(750w)	LNC(1kw)
LNC2 (500w)		LNC(1.5kw)
CSQ (1kw)		ECLQ(2kw)

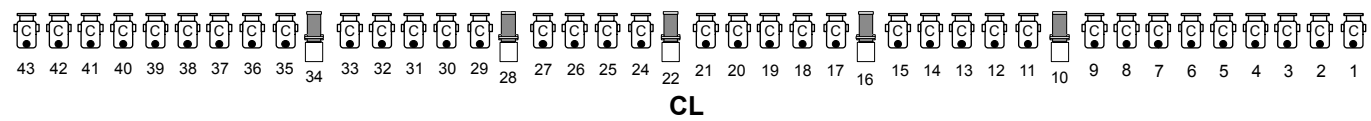

*客席3F 上下壁前2回路あり

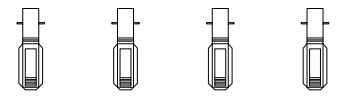

DATE 2022.08	TITLE 大ホール照明基本吊り図面	Design/Operator	Followspot Operator
VENU 苫小牧市民会館大ホール		Cheaf	