



苫小牧市民会館大ホール楽屋平面図

2 F 楽屋

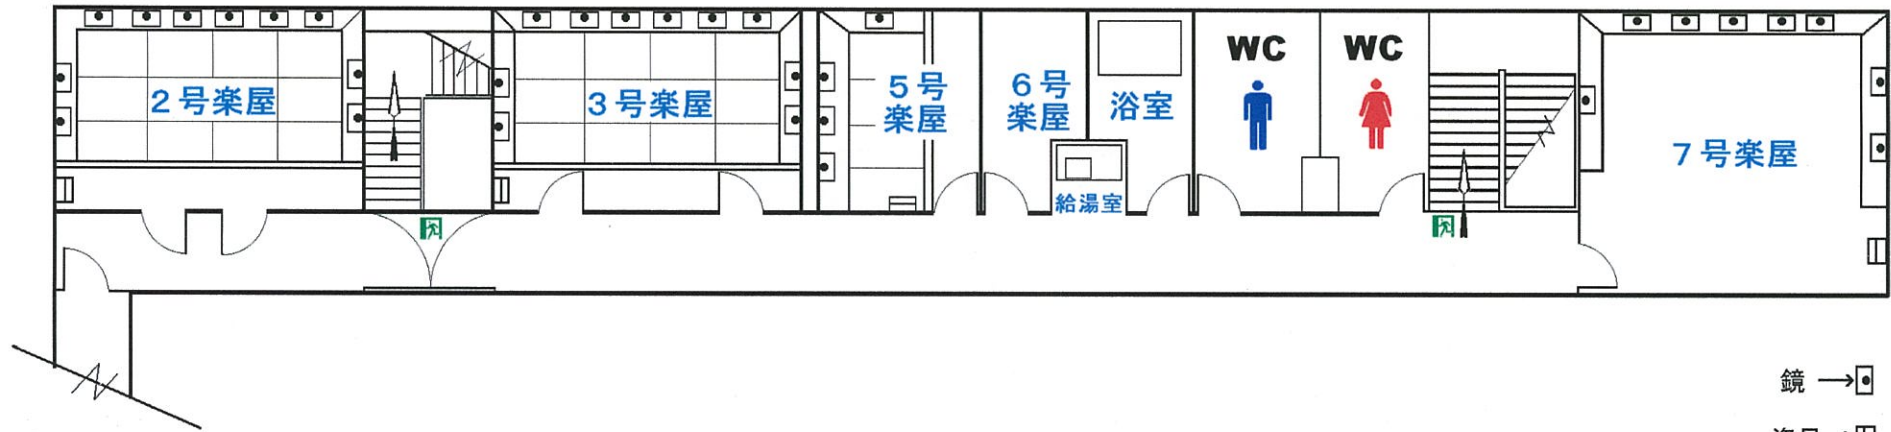

1 F 楽屋

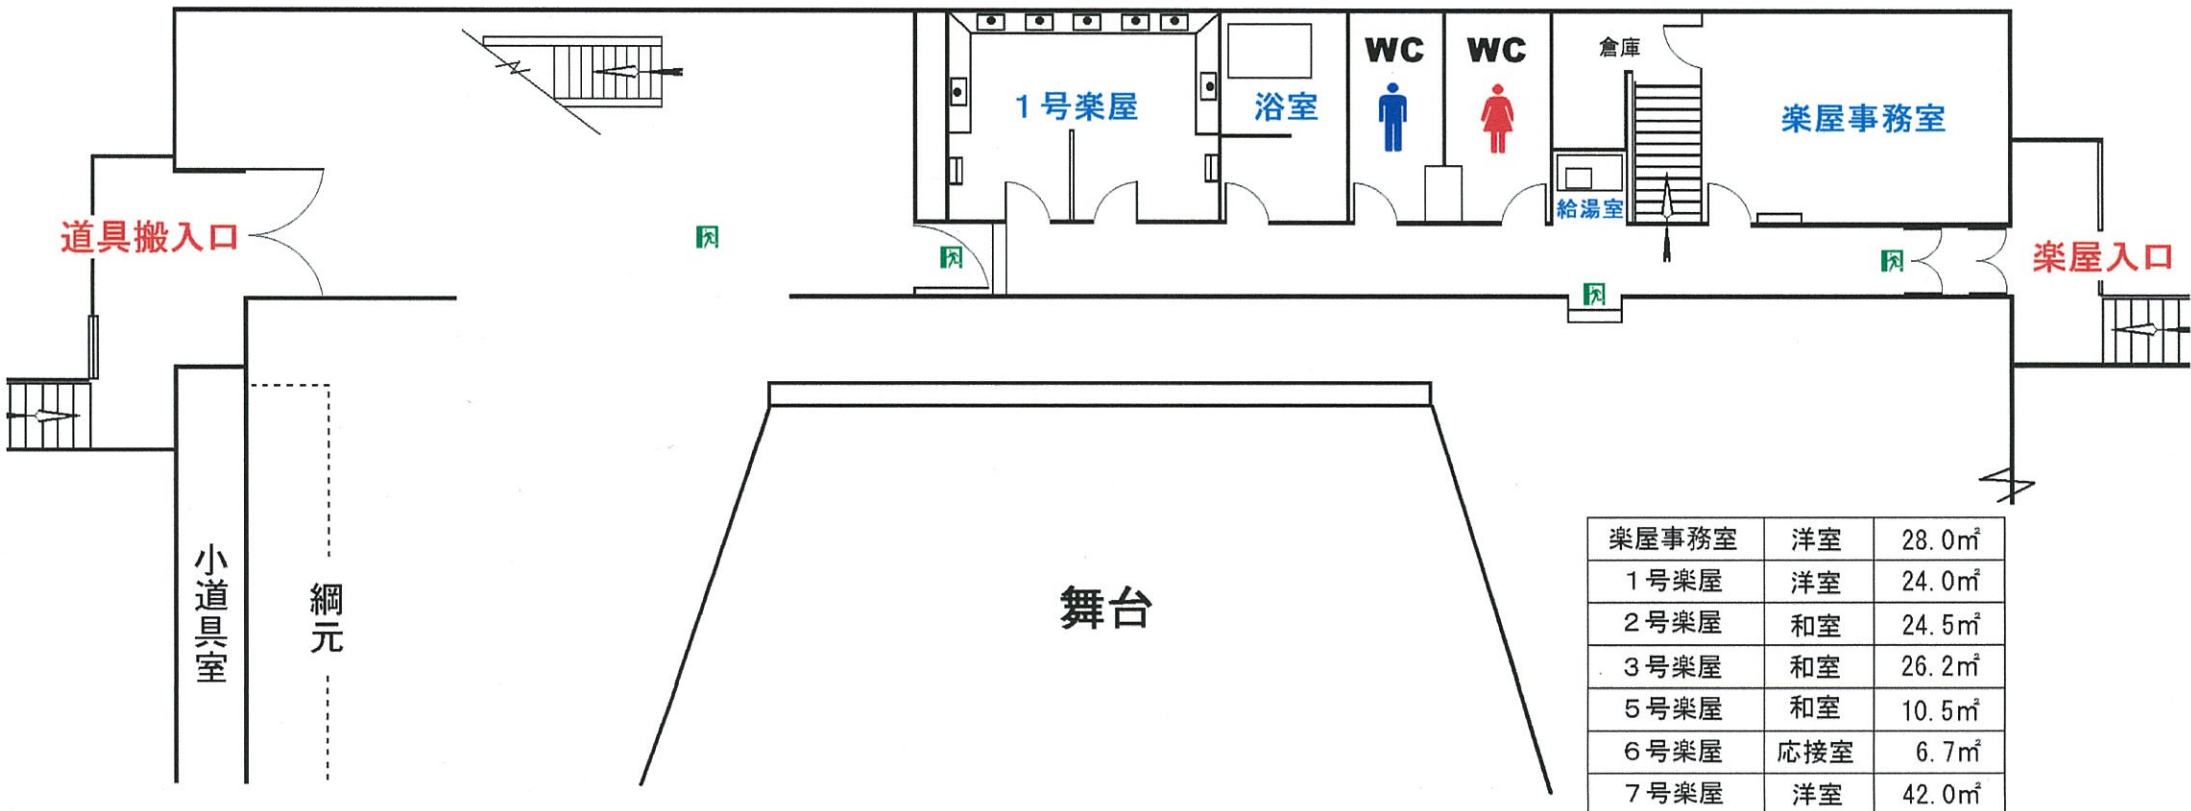

楽屋事務所	洋室	28.0㎡
1号楽屋	洋室	24.0㎡
2号楽屋	和室	24.5㎡
3号楽屋	和室	26.2㎡
5号楽屋	和室	10.5㎡
6号楽屋	応接室	6.7㎡
7号楽屋	洋室	42.0㎡